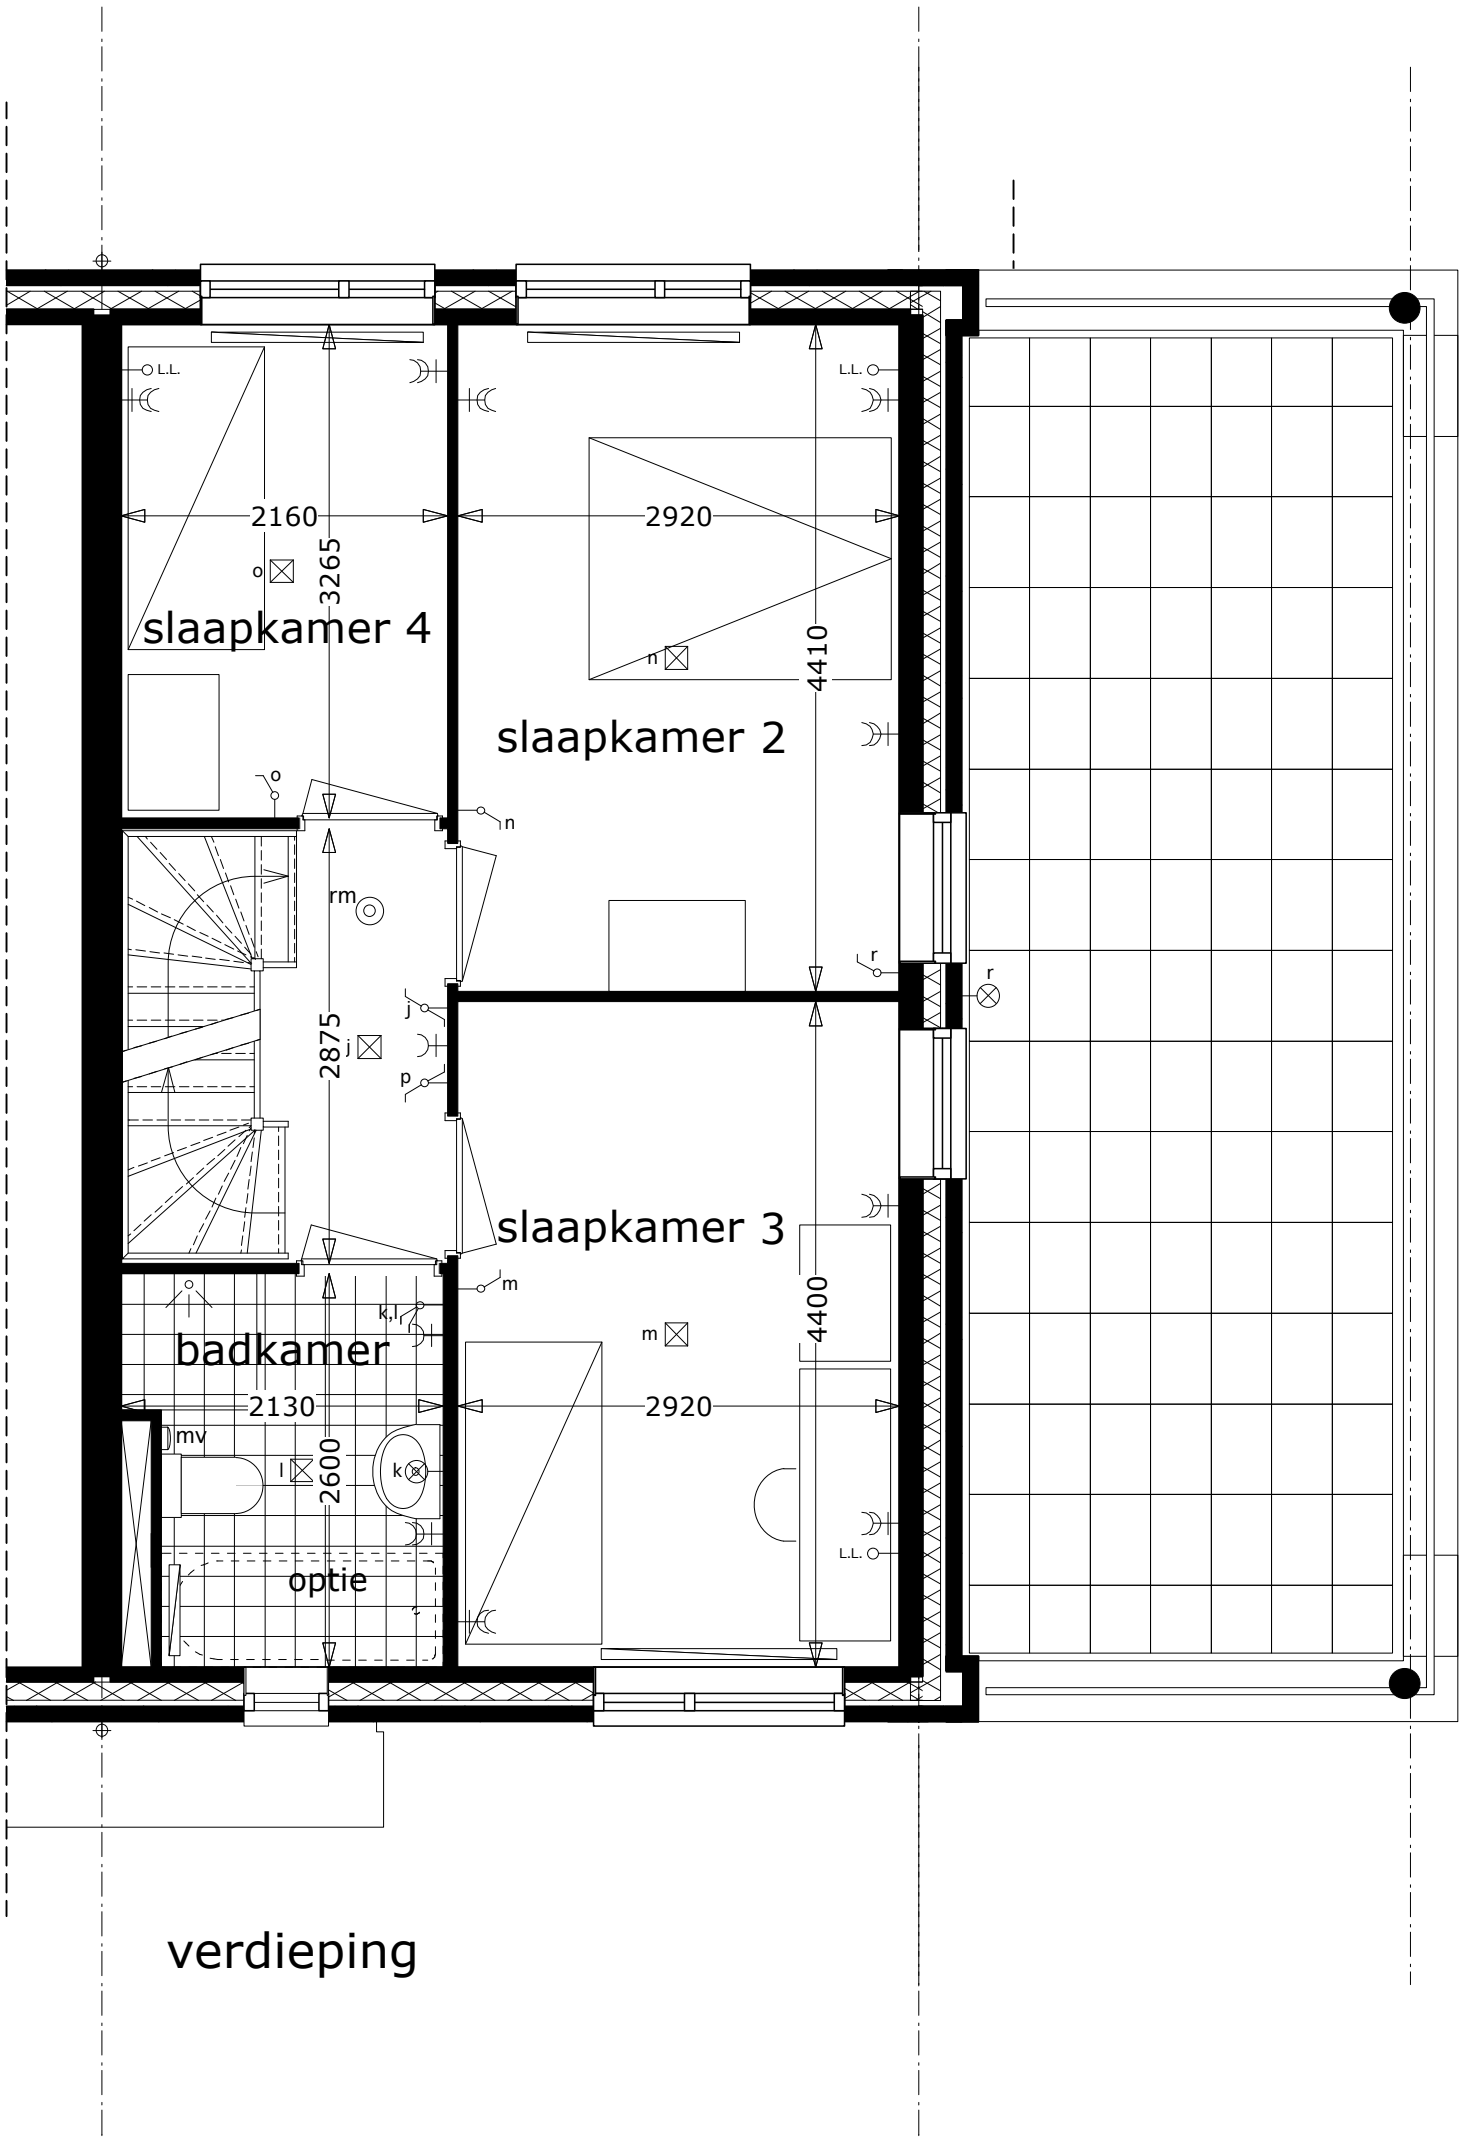

verdieping

type E3